

# EDIFICIO JOSEPH HAYDN

ESCALERA: 1

PLANTAS: 2a

PISO: A

SUP. CERRADA:

53.90 M2.



SUP. 1/2 TERRAZA:

3.03 M2.

SUP. TOTAL:

56.93 M2.

ESCALA: 1:50

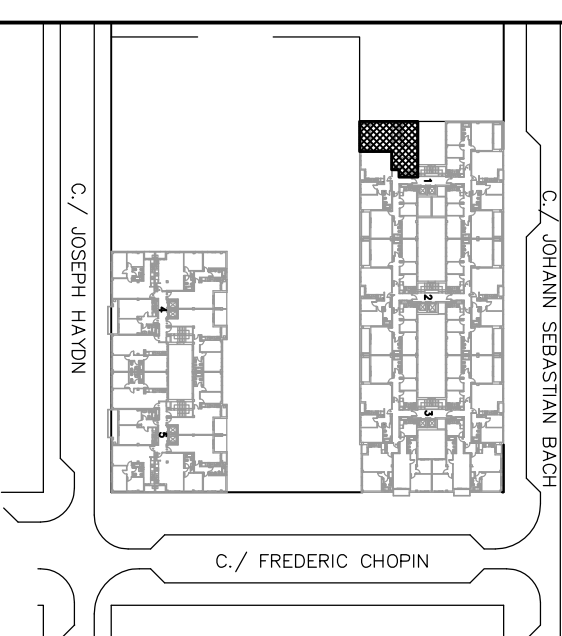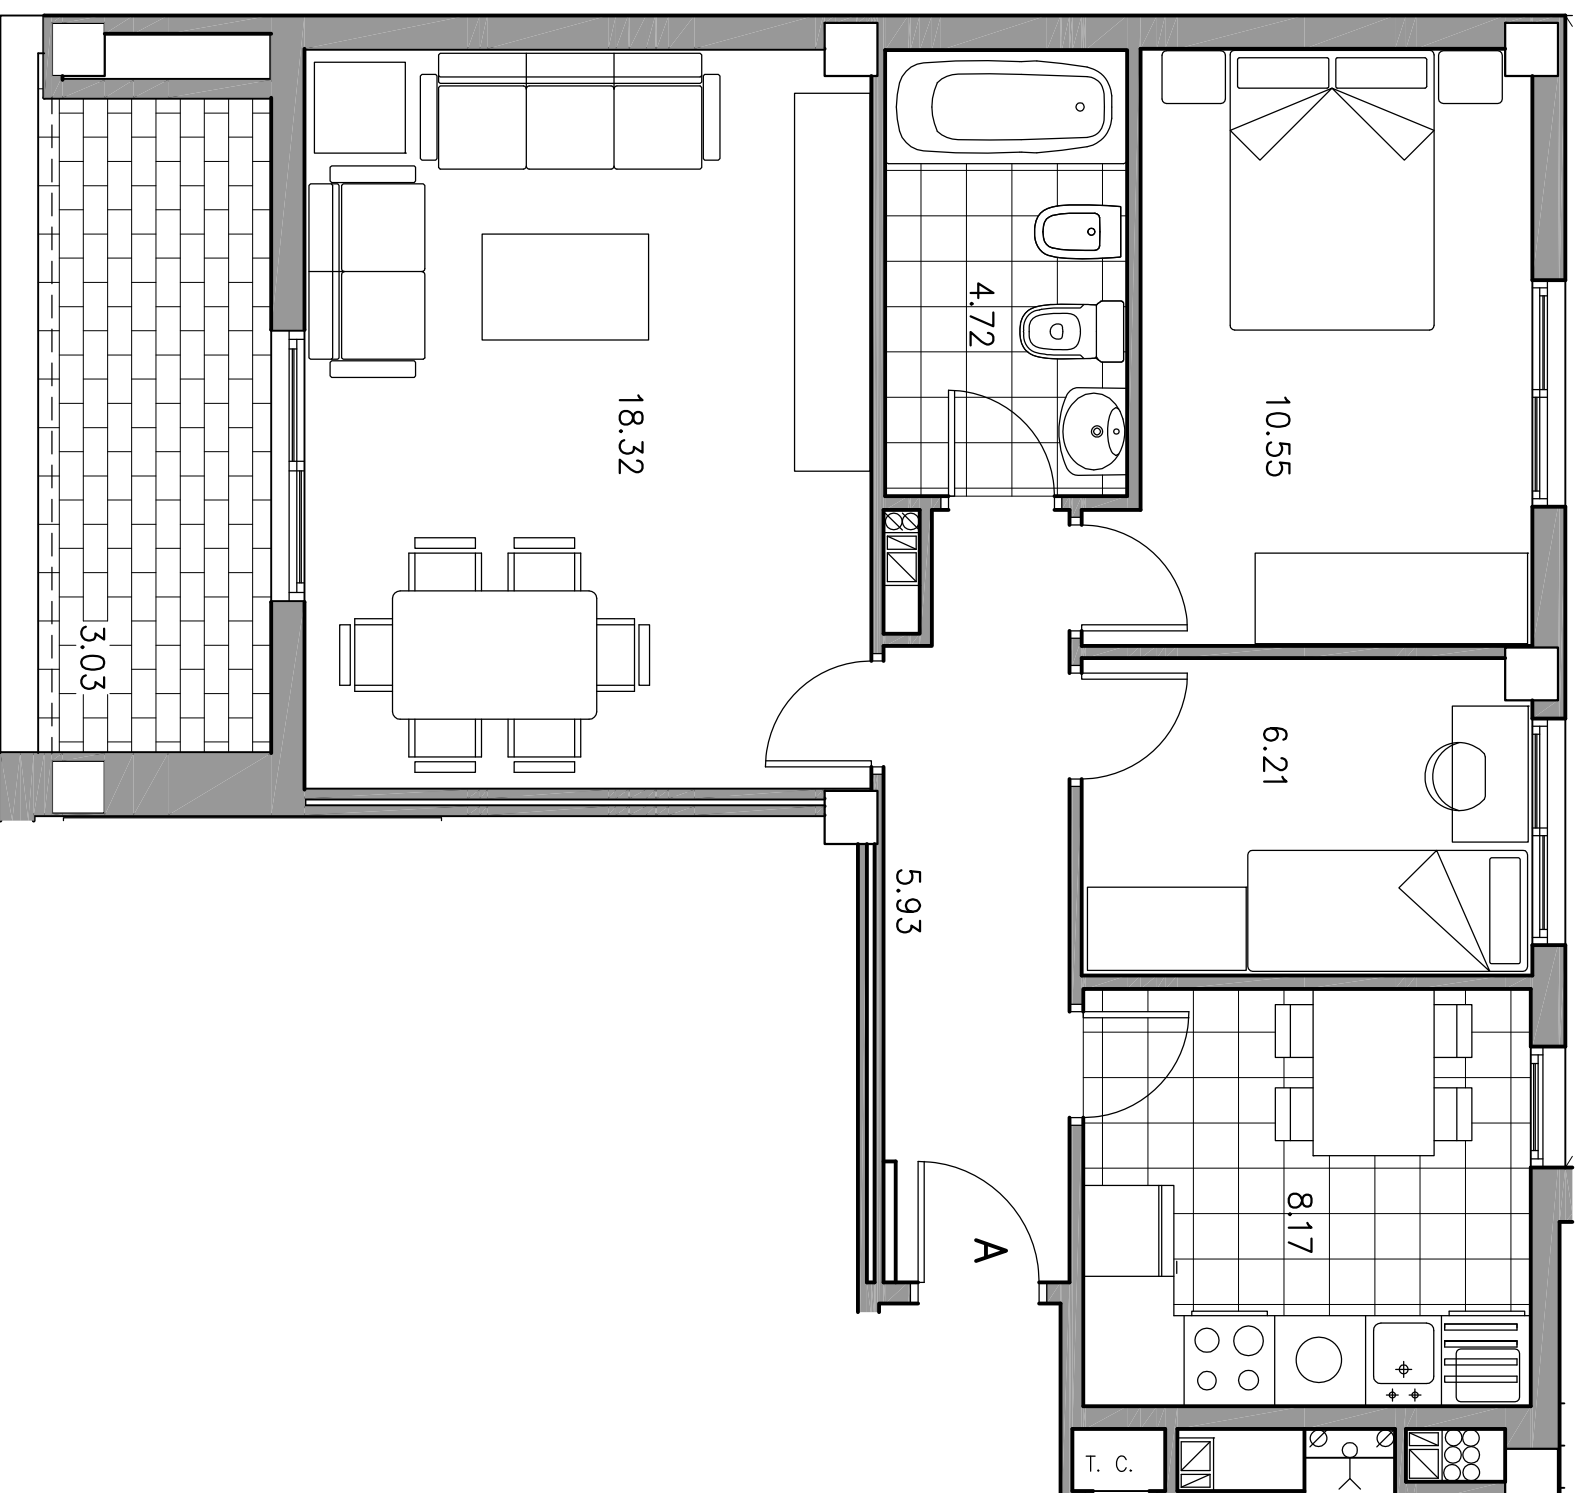

**PLANO INFORMATIVO**  
SUSCEPTIBLE DE MODIFICACION  
POR RAZONES TÉCNICAS

**INFORMACION Y VENTAS:**

TENDENÉRA S.L.  
PLAZA SALAMERO, 14 4º B  
ZARAGOZA